



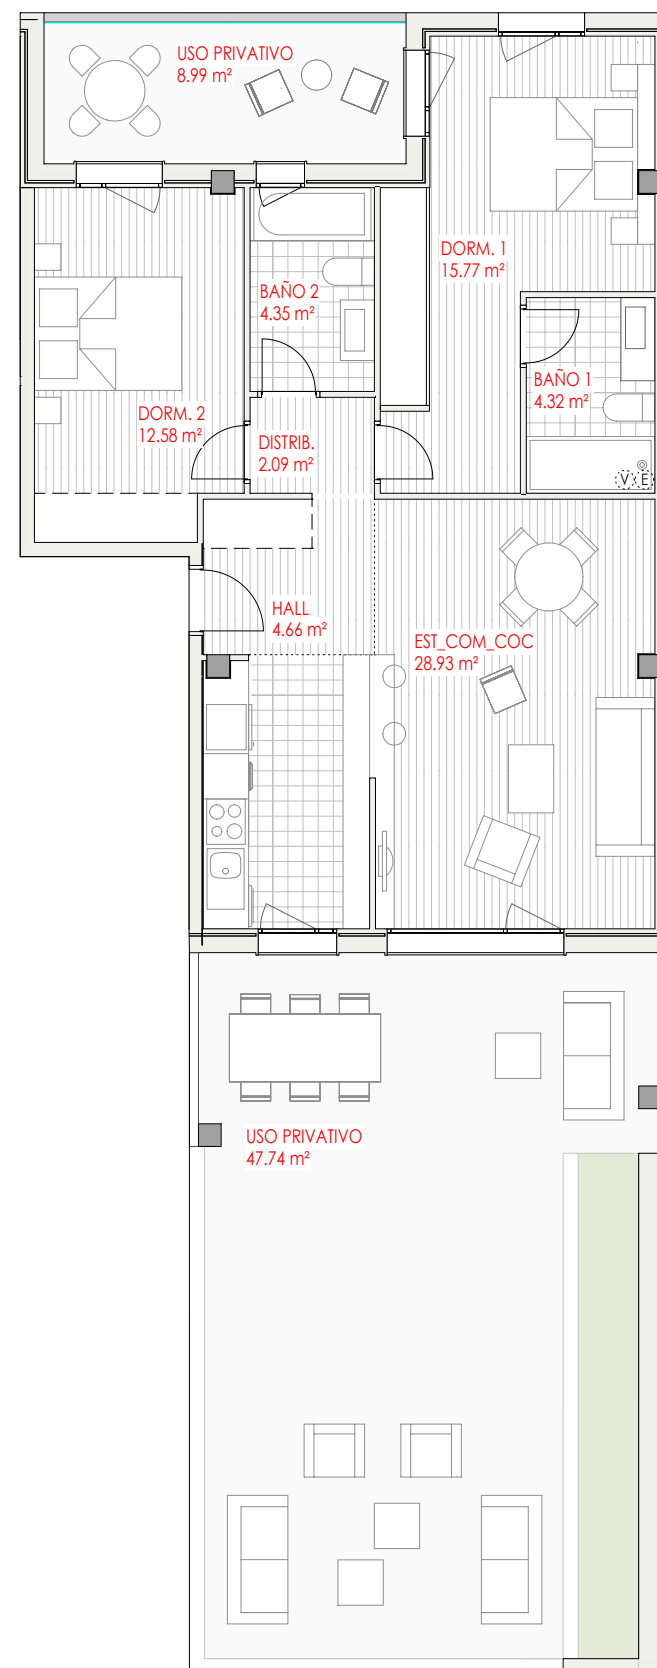

- Este plano puede ser sometido a variaciones por parte de la dirección técnica.
- Mobiliario y decoración a título orientativo, no incluido en la vivienda.
- Las superficies son aproximadas y no tienen carácter contractual.

ESCALA 1/100

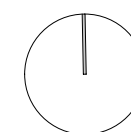

BAHIA
Astelia

EDIFICIO 1

PORTAL 1
PLANTA BAJA
VIVIENDA A
2 DORMITORIOS
(NIVEL -2)




UBICACIÓN

AVENIDA DE ESPAÑA_EL ASTILLERO (CANTABRIA)

RESUMEN DE SUPERFICIES

Superficie útil interior	72,70 m ²
Superficie útil exterior	56,73 m ²

Sup. construida c.p.p.e. comunes	94,08 m ²
----------------------------------	----------------------

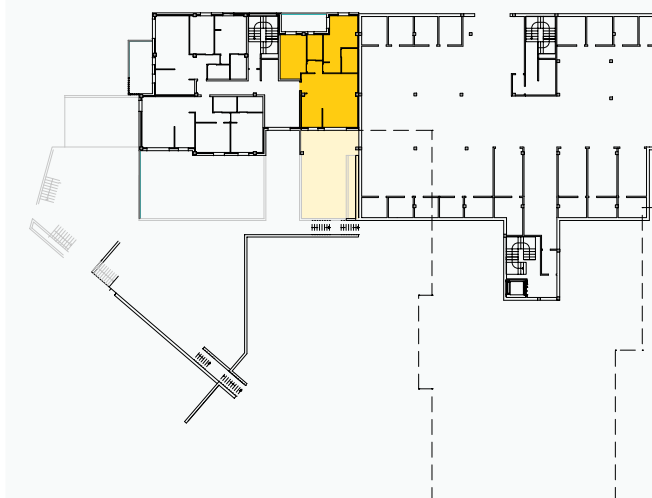

nido
CAPITAL

bahiaastelia.com