





UBICACIÓN
AVENIDA DE ESPAÑA_EL ASTILLERO (CANTABRIA)

RESUMEN DE SUPERFICIES

Superficie útil interior	68,40 m ²
Superficie útil exterior	46,36 m ²
Sup. construida c.p.p.e. comunes	88,51 m ²

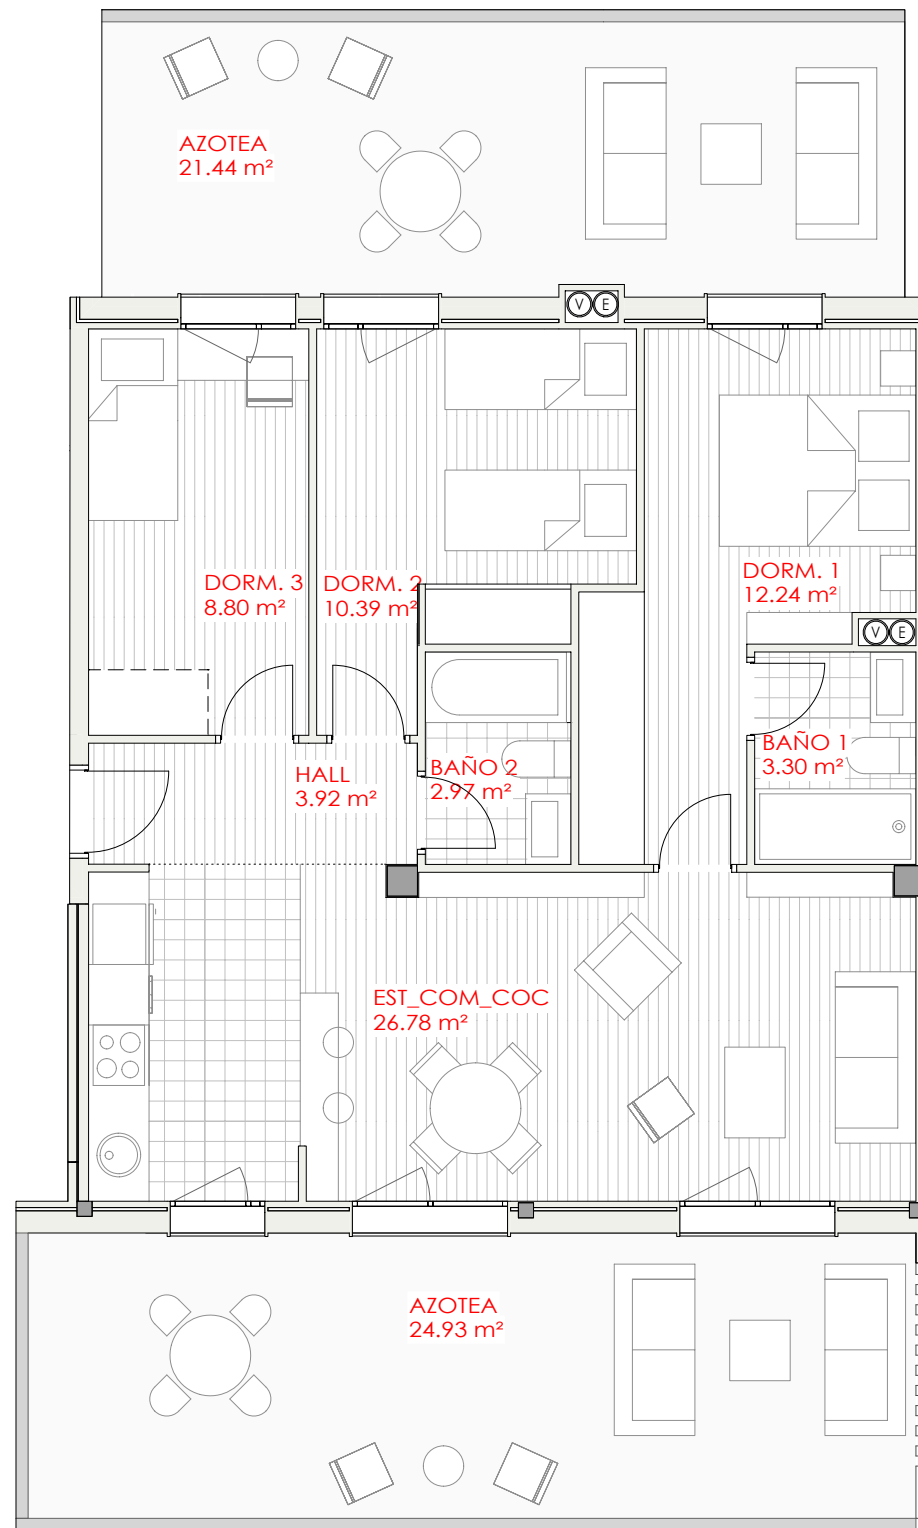

ESCALA 1/75

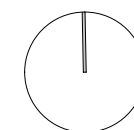

- Este plano puede ser sometido a variaciones por parte de la dirección técnica.
- Mobiliario y decoración a título orientativo, no incluido en la vivienda.
- Las superficies son aproximadas y no tienen carácter contractual.