





UBICACIÓN

AVENIDA DE ESPAÑA_EL ASTILLERO (CANTABRIA)


RESUMEN DE SUPERFICIES

Superficie útil interior 86,33 m²
Superficie útil exterior 212,83 m²

Sup. construida c.p.p.e. comunes 111,71 m²

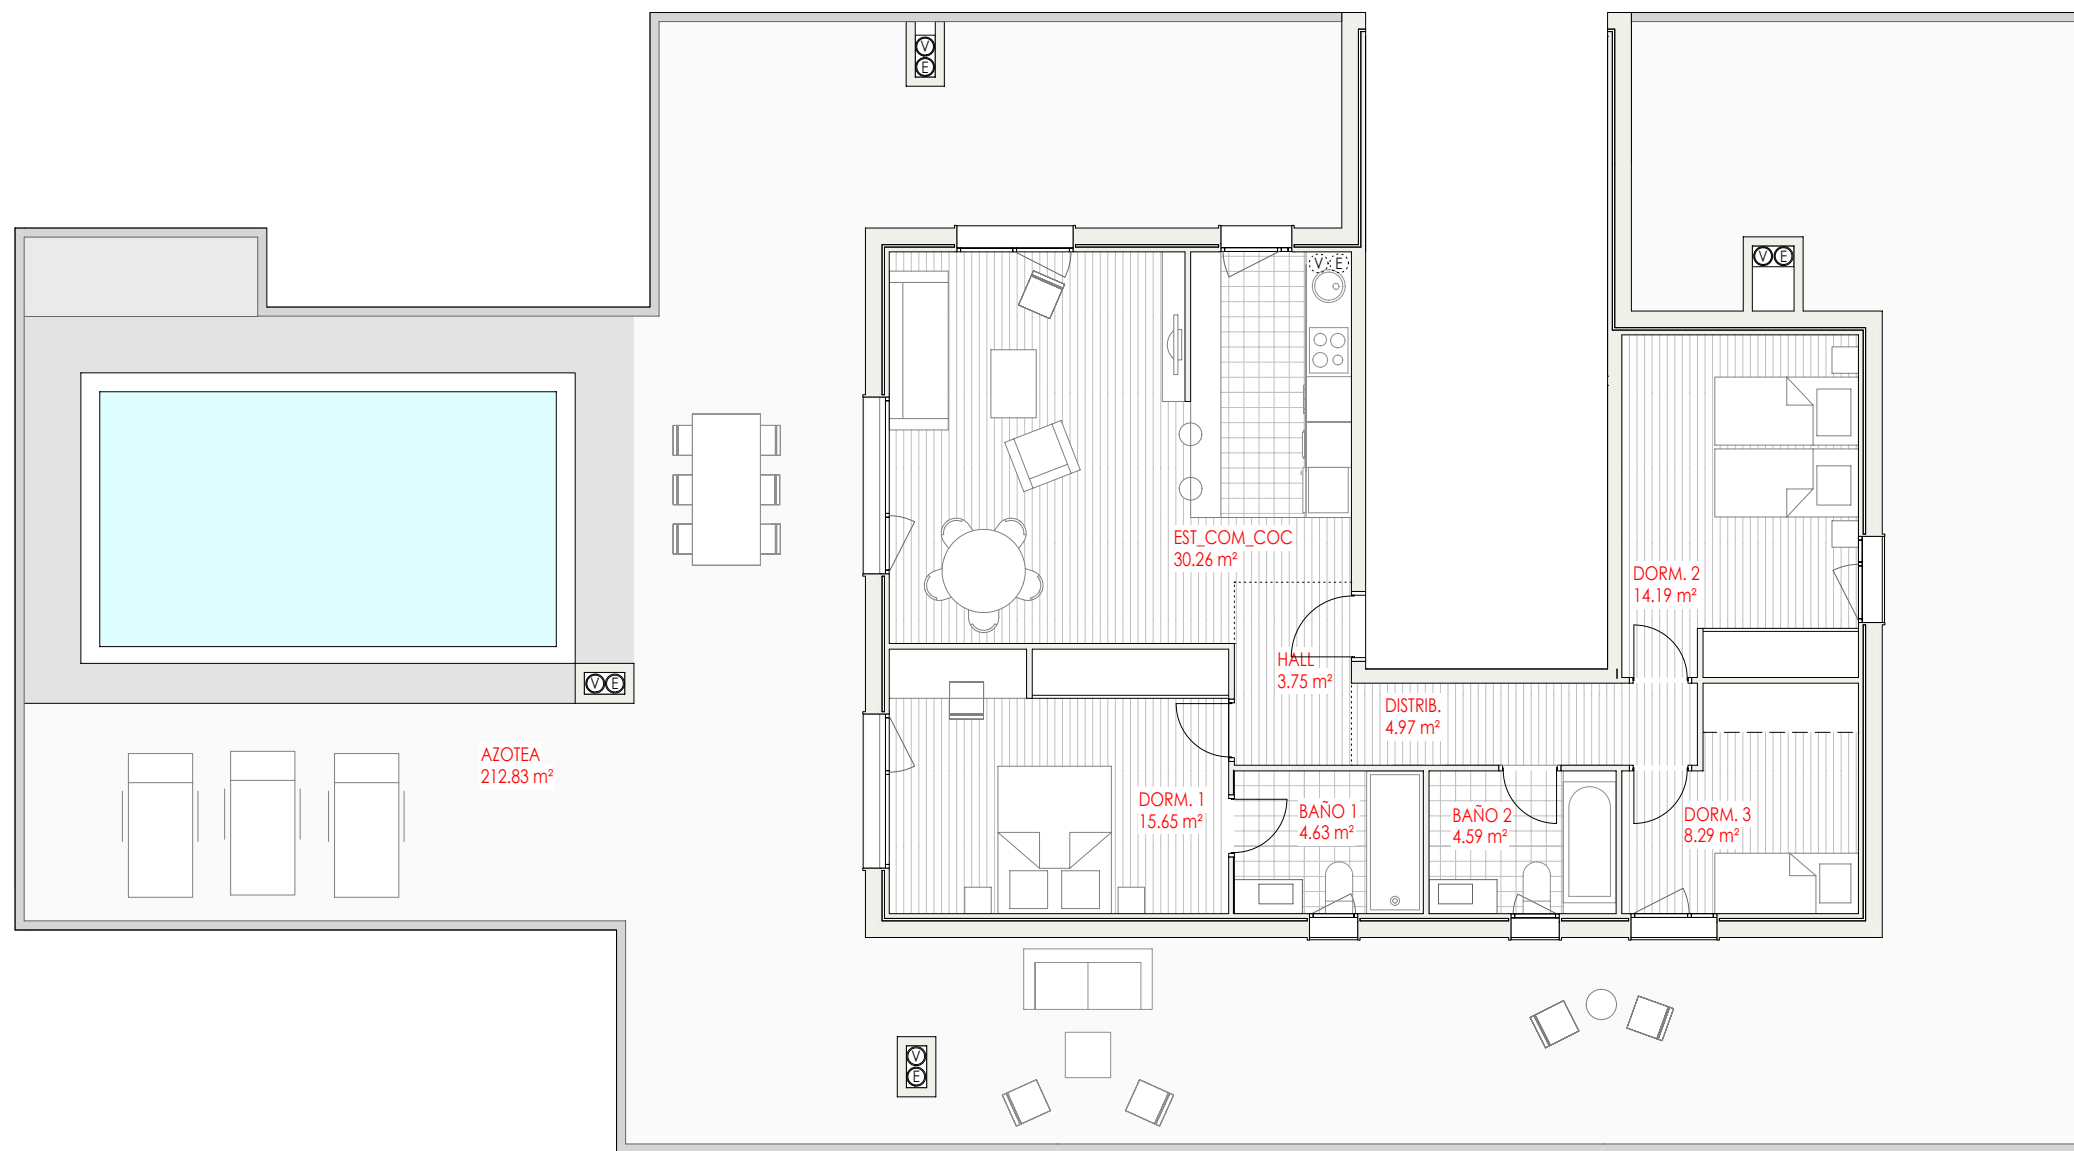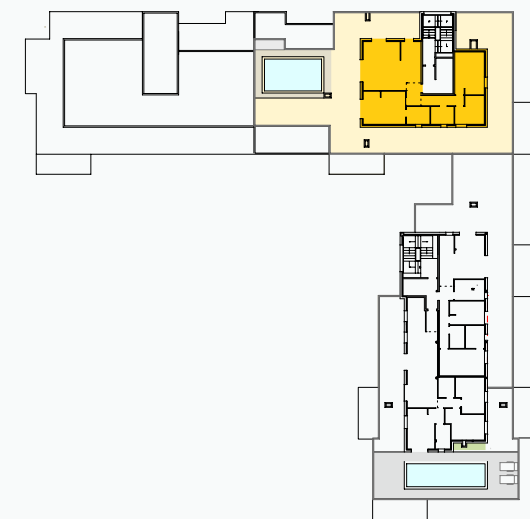

ESCALA 1/100

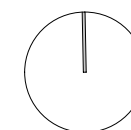

- Este plano puede ser sometido a variaciones por parte de la dirección técnica.
- Mobiliario y decoración a título orientativo, no incluido en la vivienda.
- Las superficies son aproximadas y no tienen carácter contractual.
- La piscina en la azotea es opcional, no estando incluida en el precio de la vivienda