



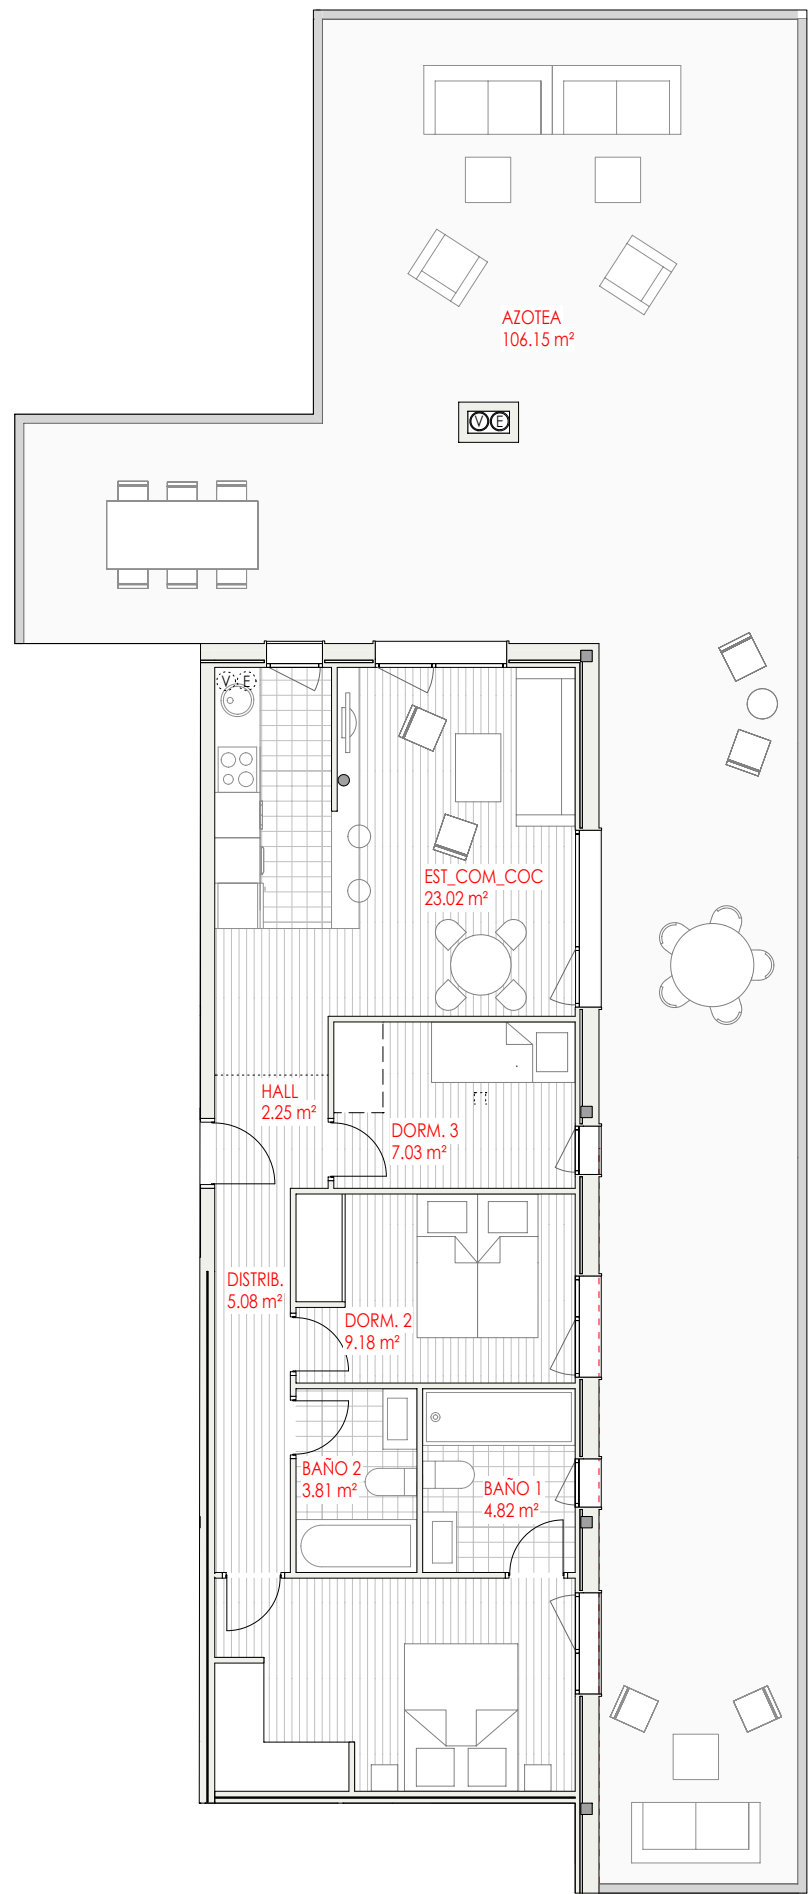

ESCALA 1/100

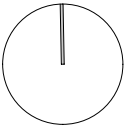

- Este plano puede ser sometido a variaciones por parte de la dirección técnica.  
- Mobiliario y decoración a título orientativo, no incluido en la vivienda.  
- Las superficies son aproximadas y no tienen carácter contractual.

**BAHIA**  
Astelia

**EDIFICIO 1**  
**PORTAL** 3  
**PLANTA** 5  
**ÁTICO** A  
3 DORMITORIOS  
(NIVEL 5)




**UBICACIÓN**  
AVENIDA DE ESPAÑA\_EL ASTILLERO (CANTABRIA)

**RESUMEN DE SUPERFICIES**

Superficie útil interior 68,62 m²  
Superficie útil exterior 106,15 m²

Sup. construida c.p.p.e. comunes 88,80 m²

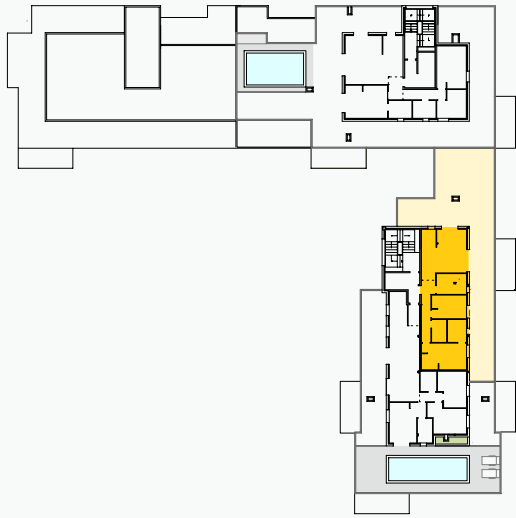

**nido**  
CAPITAL  
bahiaastelia.com