





UBICACIÓN
AVENIDA DE ESPAÑA_EL ASTILLERO (CANTABRIA)

RESUMEN DE SUPERFICIES

Superficie útil interior 36,73 m²
Superficie útil exterior

Sup. construida c.p.p.e. comunes 47,41 m²

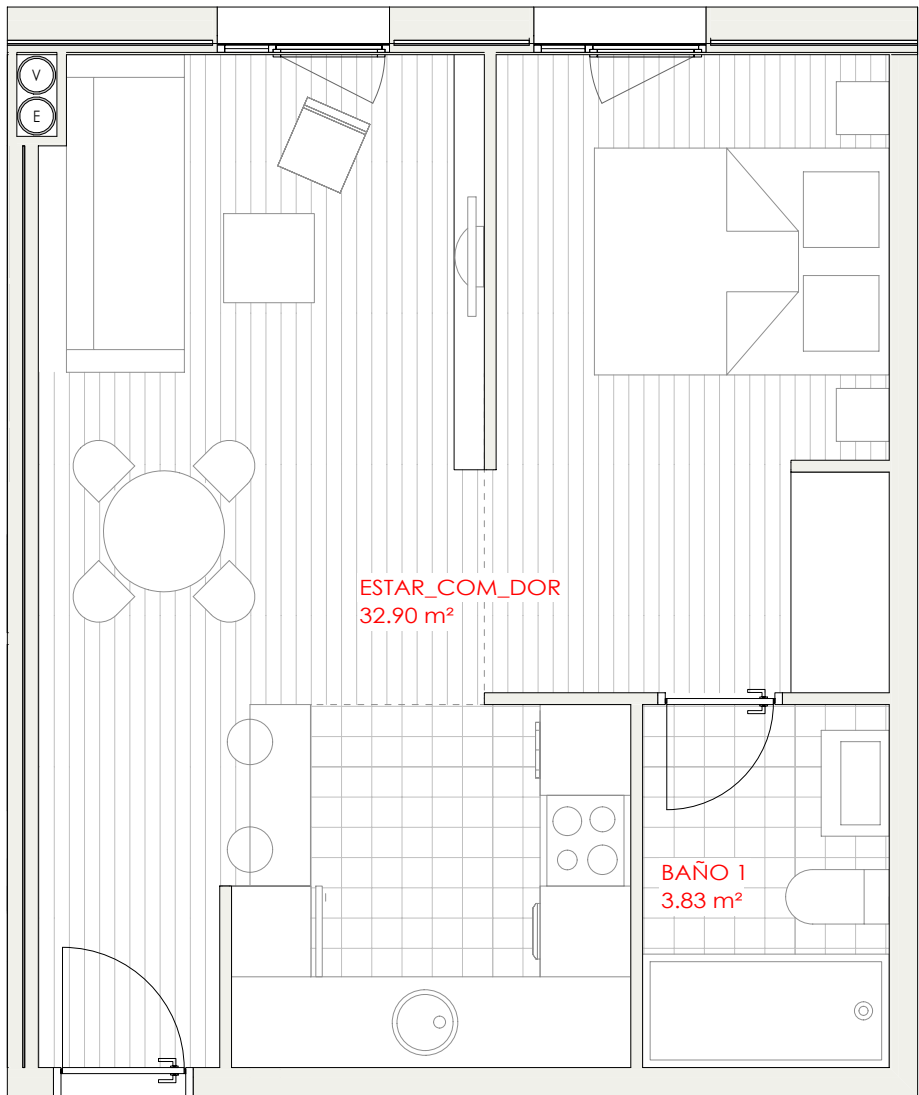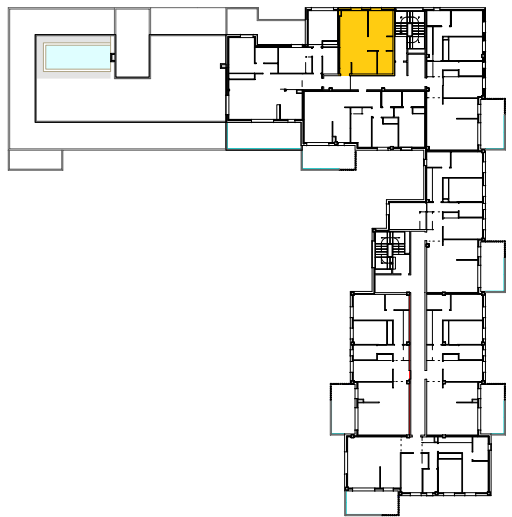

- Este plano puede ser sometido a variaciones por parte de la dirección técnica.
- Mobiliario y decoración a título orientativo, no incluido en la vivienda.
- Las superficies son aproximadas y no tienen carácter contractual.
- La piscina en la azotea es opcional, no estando incluida en el precio de la vivienda

ESCALA 1/50

