



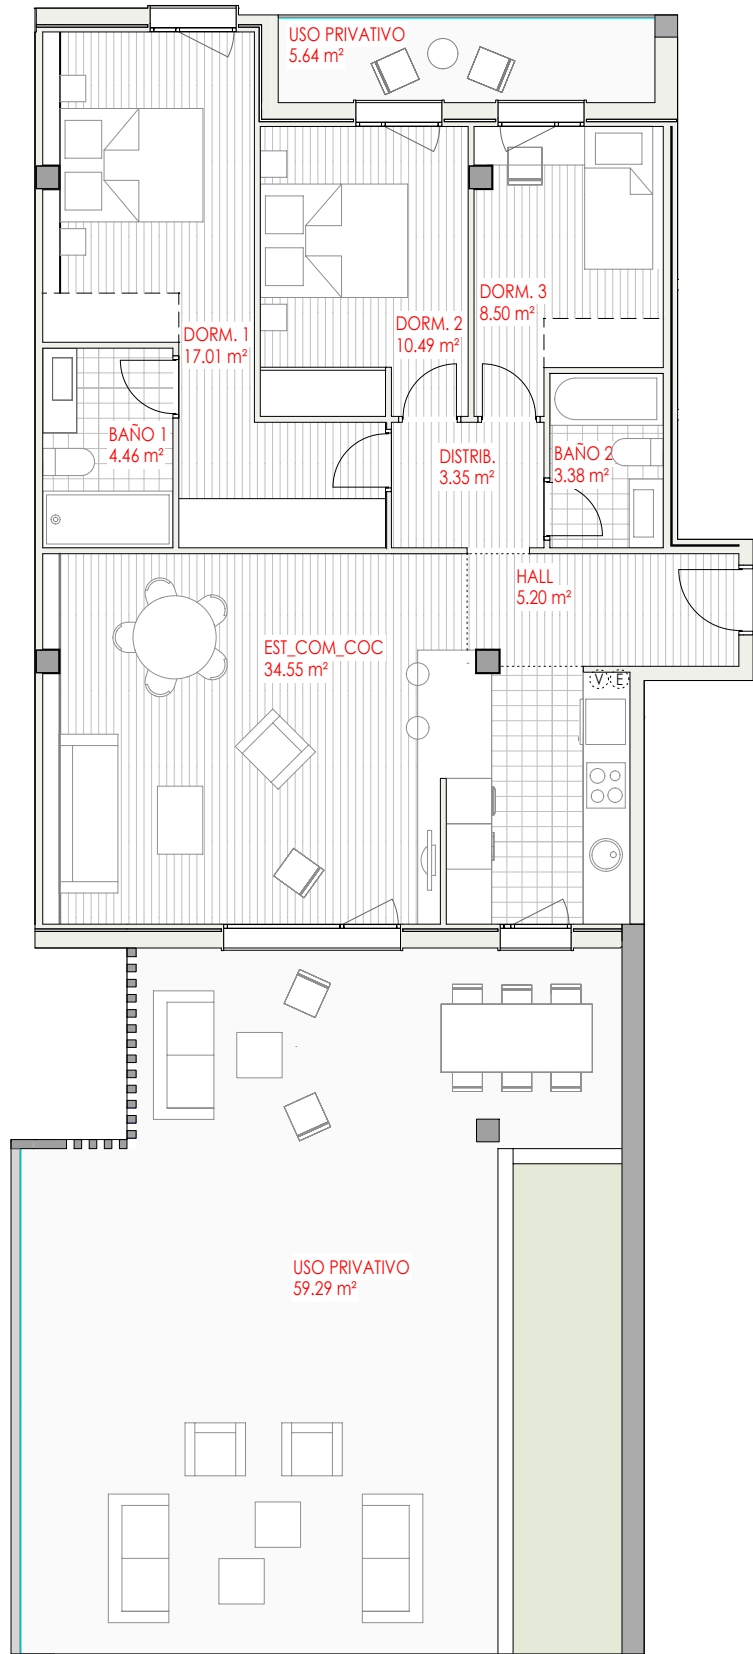

ESCALA 1/100

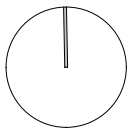

- Este plano puede ser sometido a variaciones por parte de la dirección técnica.
- Mobiliario y decoración a título orientativo, no incluido en la vivienda.
- Las superficies son aproximadas y no tienen carácter contractual.



BAHIA
Astelia

EDIFICIO 1
PORTAL 2
PLANTA -1
VIVIENDA A
3 DORMITORIOS
(NIVEL -1)




UBICACIÓN
AVENIDA DE ESPAÑA_EL ASTILLERO (CANTABRIA)

RESUMEN DE SUPERFICIES

Superficie útil interior 86,94 m²
Superficie útil exterior 64,93 m²

Sup. construida c.p.p.e. comunes 112,50 m²

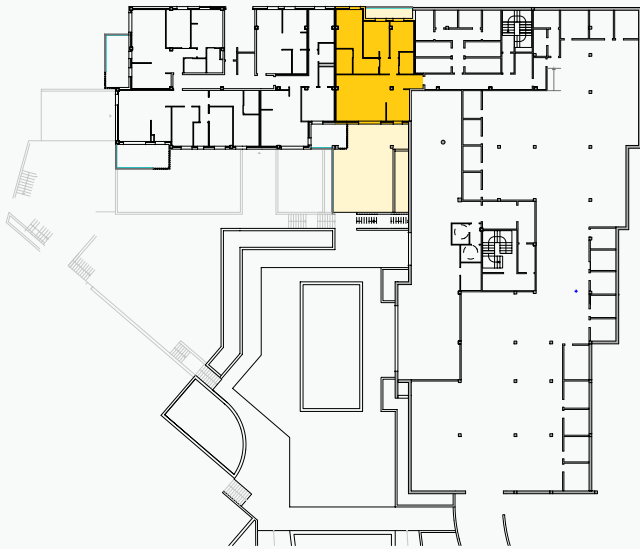

nido
CAPITAL
bahiaastelia.com