




UBICACIÓN
AVENIDA DE ESPAÑA_EL ASTILLERO (CANTABRIA)


RESUMEN DE SUPERFICIES

Superficie útil interior **84,74 m²**
Superficie útil exterior **66,06 m²**

Sup. construida c.p.p.e. comunes **109,66 m²**

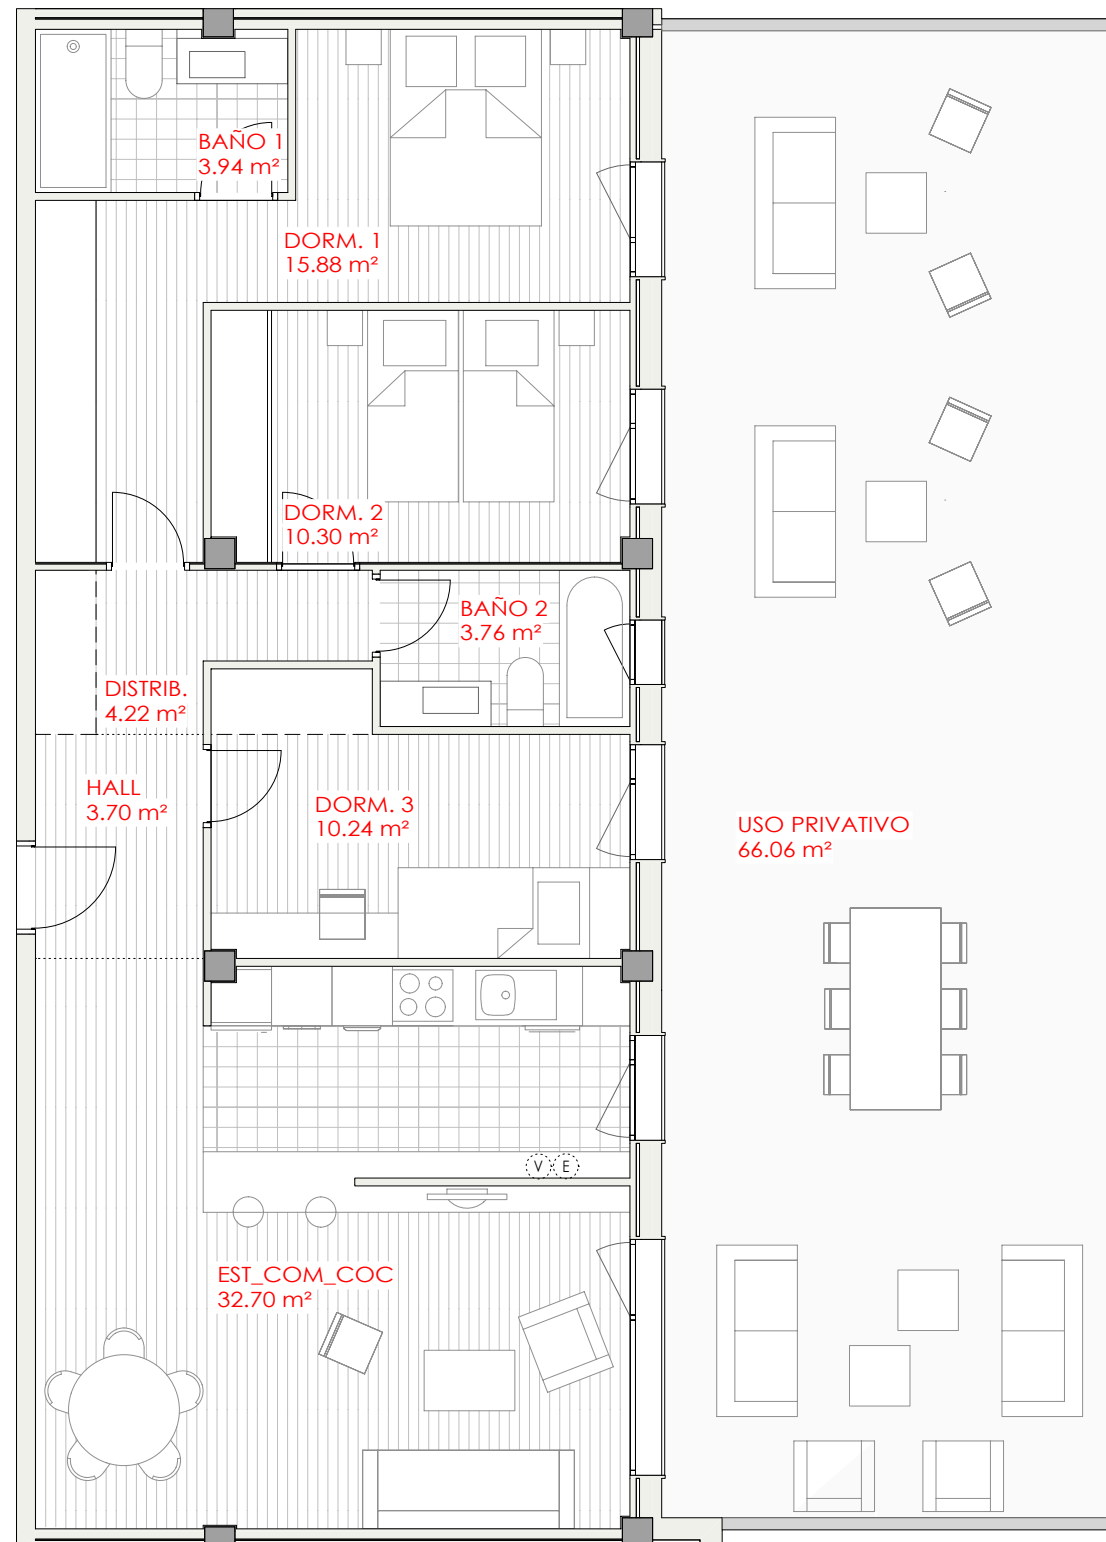

ESCALA 1/75

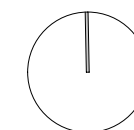

- Este plano puede ser sometido a variaciones por parte de la dirección técnica.
- Mobiliario y decoración a título orientativo, no incluido en la vivienda.
- Las superficies son aproximadas y no tienen carácter contractual.