





UBICACIÓN
AVENIDA DE ESPAÑA_EL ASTILLERO (CANTABRIA)


RESUMEN DE SUPERFICIES

Superficie útil interior	82,00 m ²
Superficie útil exterior	112,46 m ²

Sup. construida c.p.p.e. comunes	106,11 m ²
----------------------------------	-----------------------

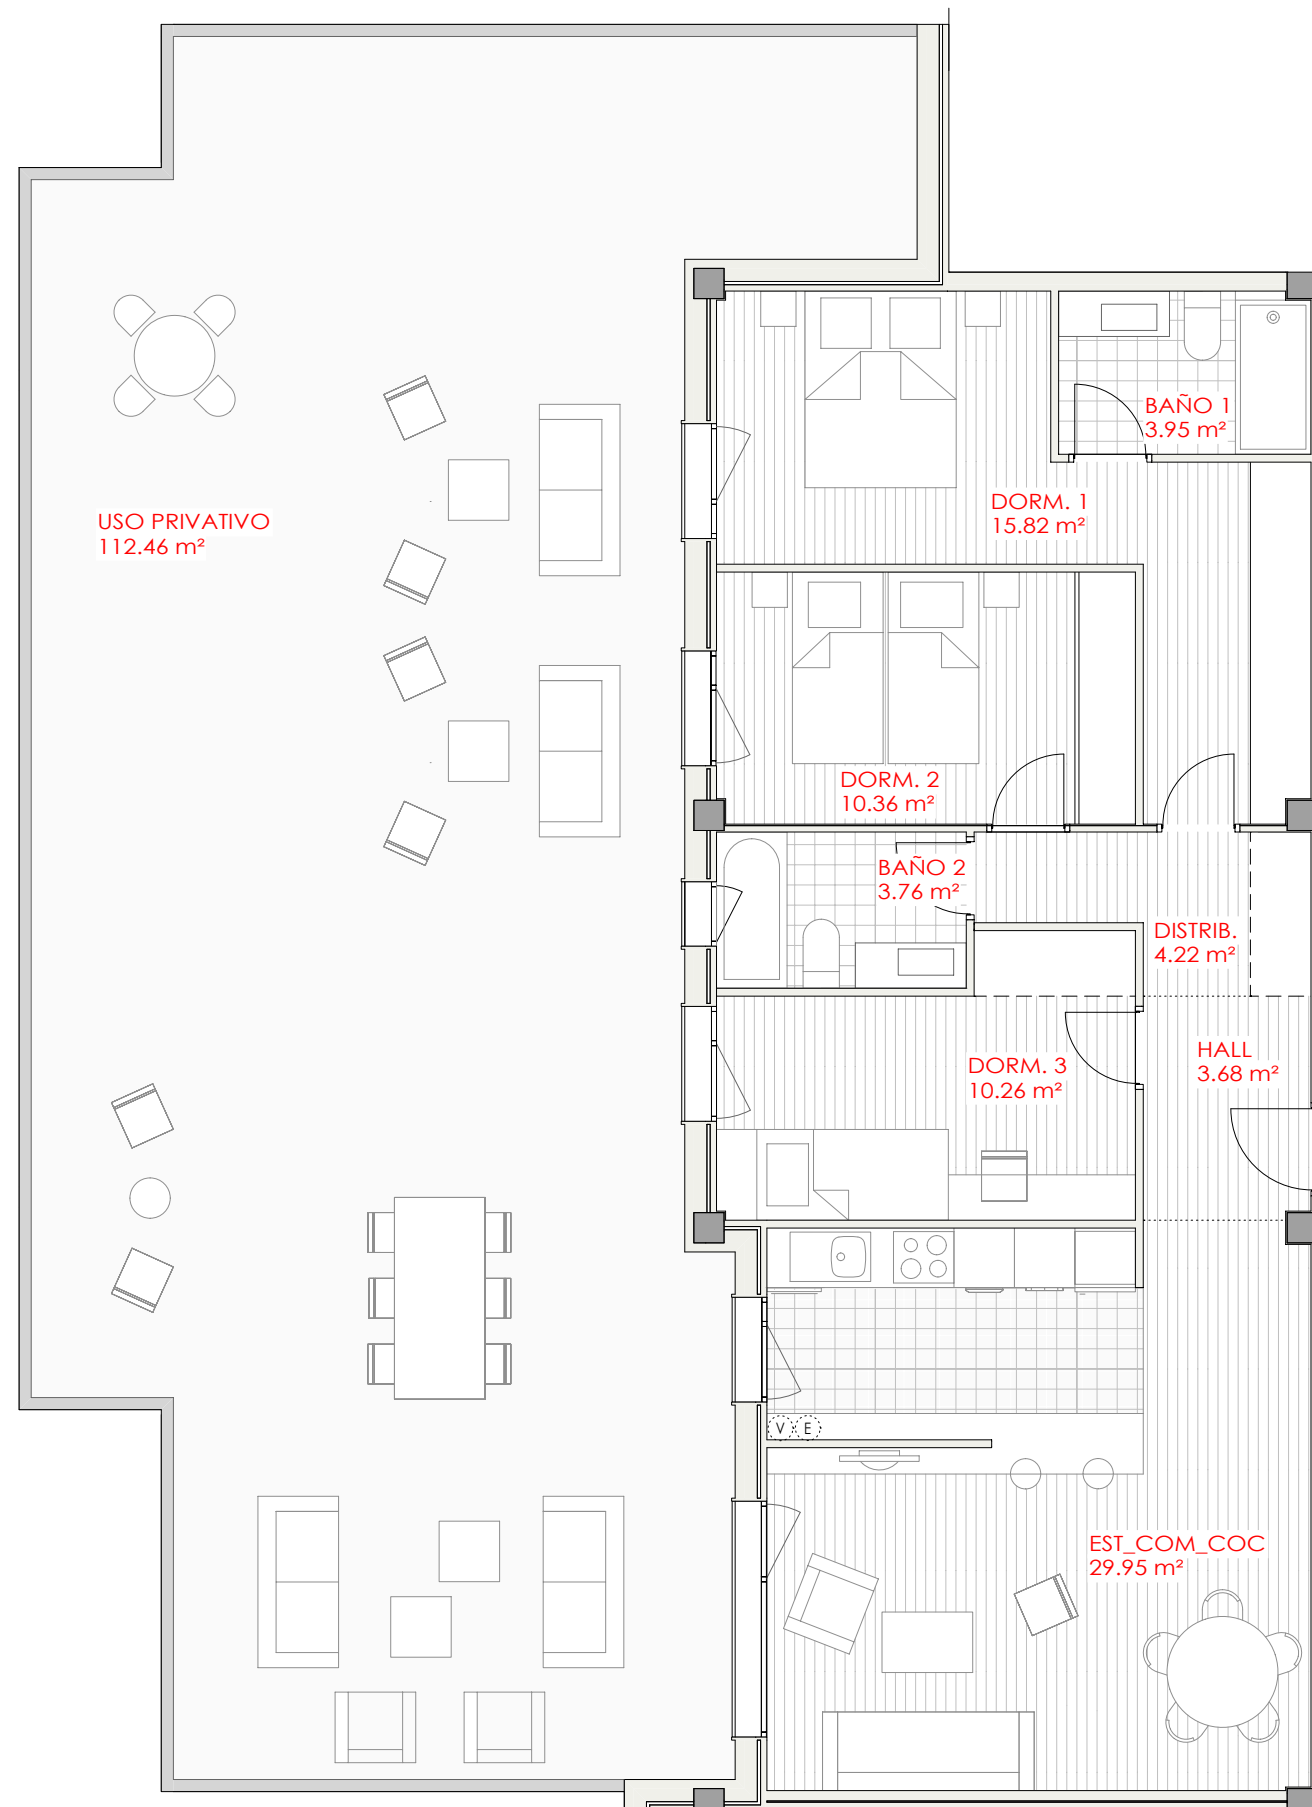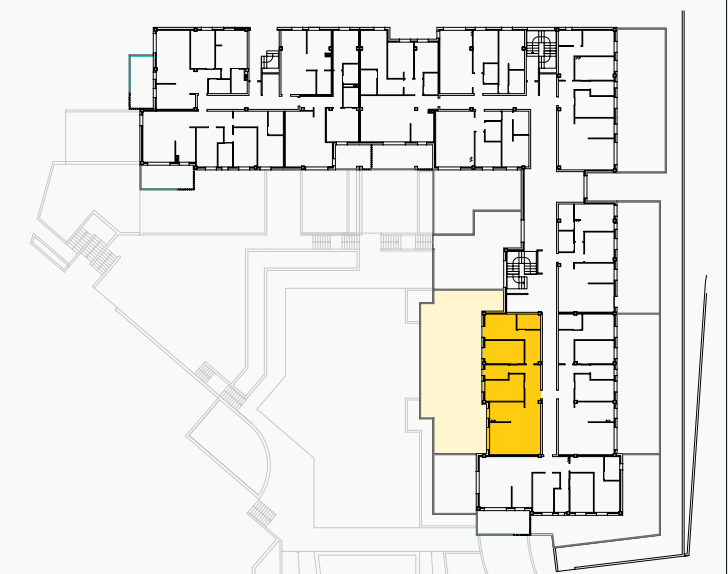

ESCALA 1/75

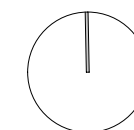

- Este plano puede ser sometido a variaciones por parte de la dirección técnica.
- Mobiliario y decoración a título orientativo, no incluido en la vivienda.
- Las superficies son aproximadas y no tienen carácter contractual.