



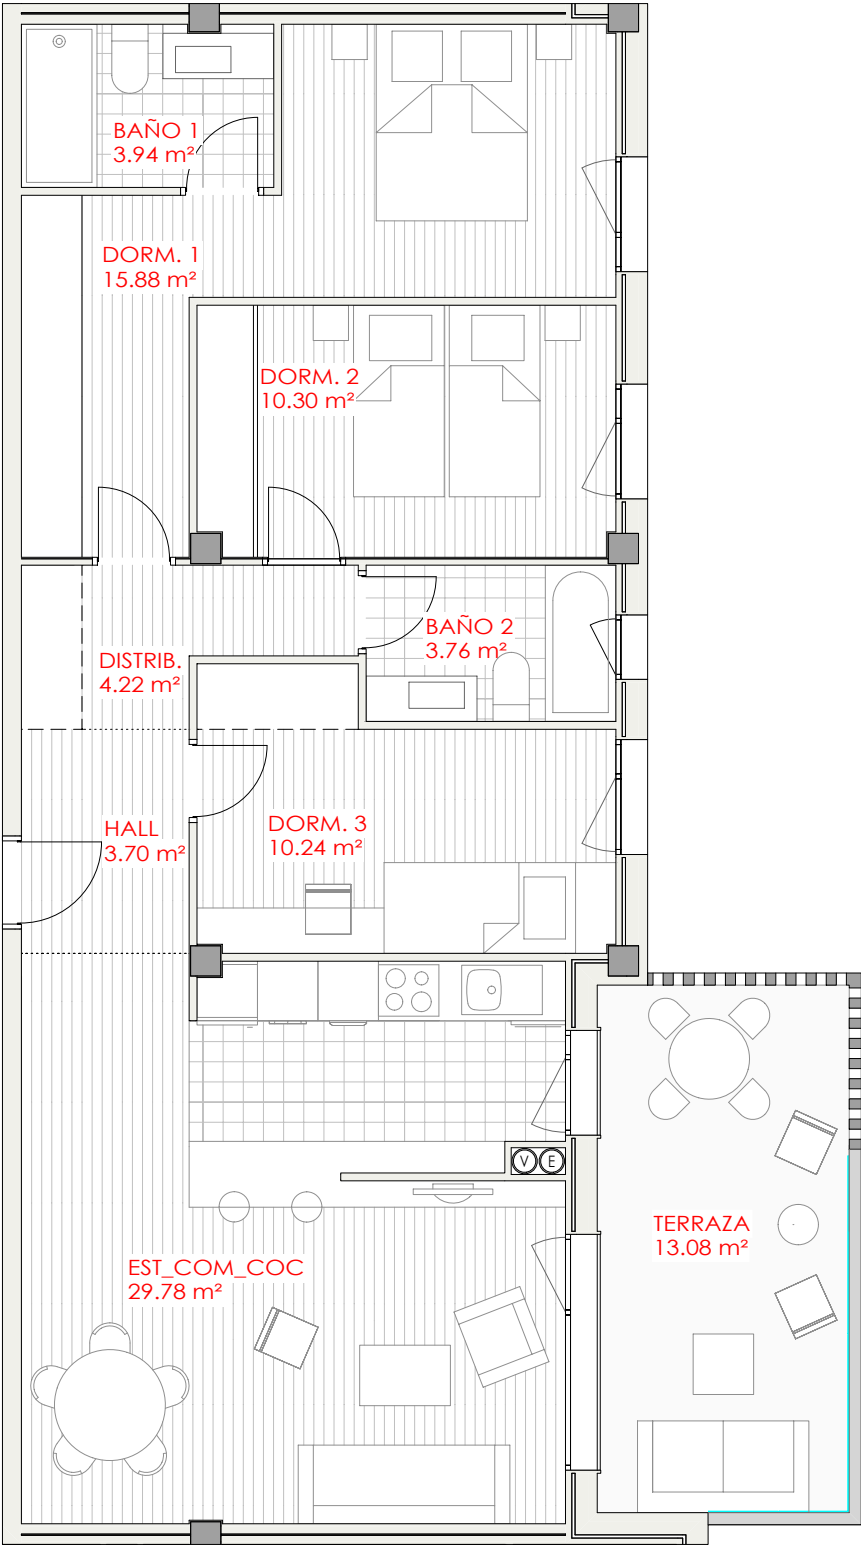

ESCALA 1/75

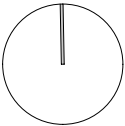

- Este plano puede ser sometido a variaciones por parte de la dirección técnica.
- Mobiliario y decoración a título orientativo, no incluido en la vivienda.
- Las superficies son aproximadas y no tienen carácter contractual.

BAHIA Astelia



UBICACIÓN
AVENIDA DE ESPAÑA_EL ASTILLERO (CANTABRIA)

RESUMEN DE SUPERFICIES

Superficie útil interior	81,82 m²
Superficie útil exterior	13,08 m²

Sup. construida c.p.p.e. comunes	122,80 m²
----------------------------------	-----------

tipo
B
3 dorm.

