




UBICACIÓN
AVENIDA DE ESPAÑA_EL ASTILLERO (CANTABRIA)

RESUMEN DE SUPERFICIES


Superficie útil interior 69,84 m²
Superficie útil exterior 13,98 m²

Sup. construida c.p.p.e. comunes 108,47 m²

tipo
C
3 dorm.

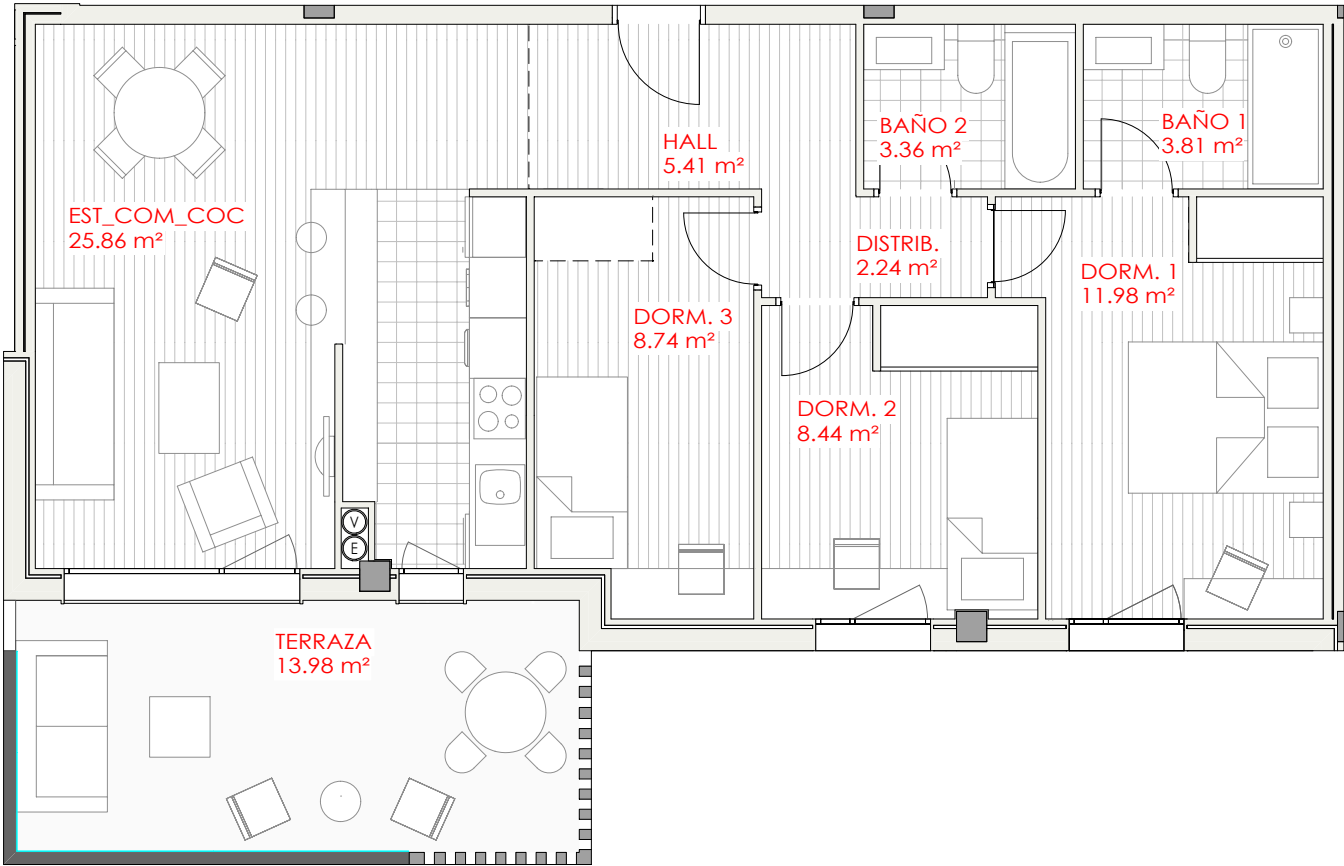

ESCALA 1/75

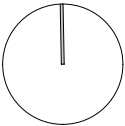

- Este plano puede ser sometido a variaciones por parte de la dirección técnica.
- Mobiliario y decoración a título orientativo, no incluido en la vivienda.
- Las superficies son aproximadas y no tienen carácter contractual.