




UBICACIÓN
AVENIDA DE ESPAÑA_EL ASTILLERO (CANTABRIA)


RESUMEN DE SUPERFICIES

Superficie útil interior	92,83 m²
Superficie útil exterior	13,08 m²
Sup. construida c.p.p.e. comunes	137,05 m²

tipo
H
4 dorm.

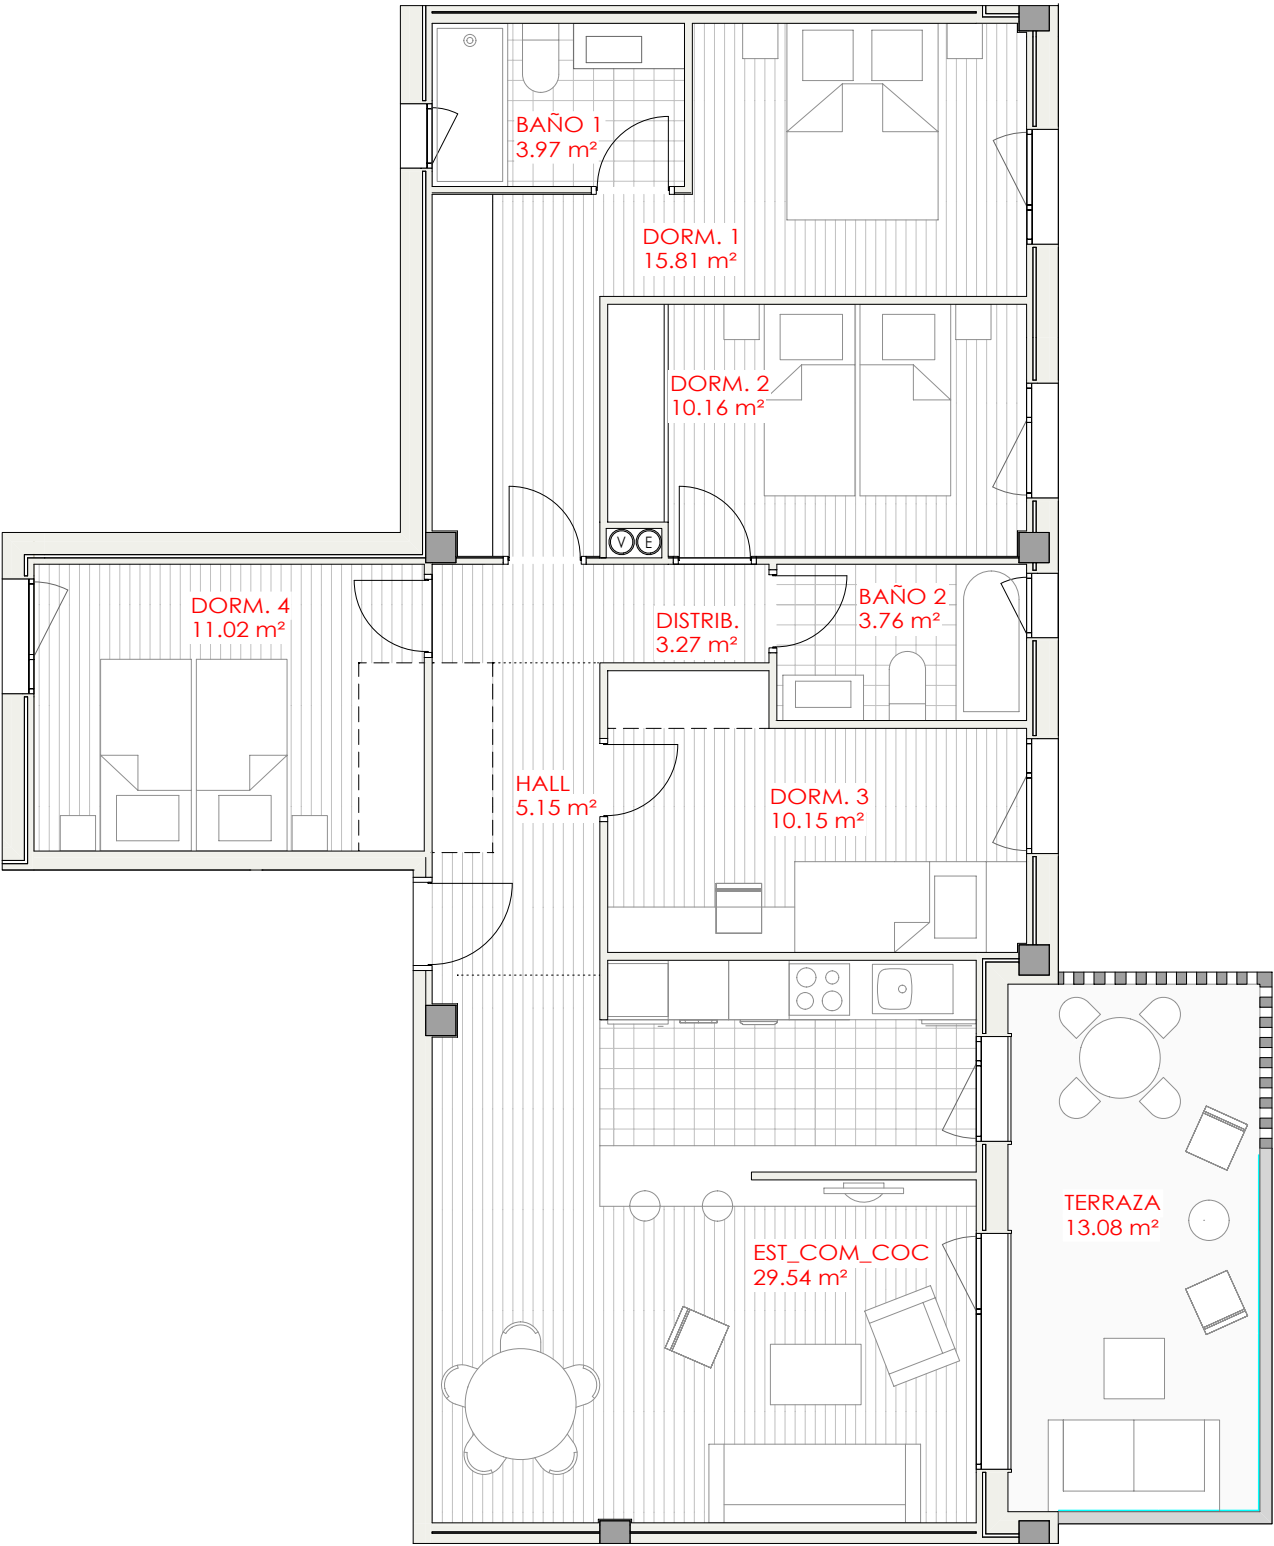

ESCALA 1/75

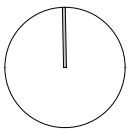

- Este plano puede ser sometido a variaciones por parte de la dirección técnica.
- Mobiliario y decoración a título orientativo, no incluido en la vivienda.
- Las superficies son aproximadas y no tienen carácter contractual.